


Pomiar08.05.2018
Skala 1:1000

PLAN BATYMETRYCZNY
SKALA: 1:1000

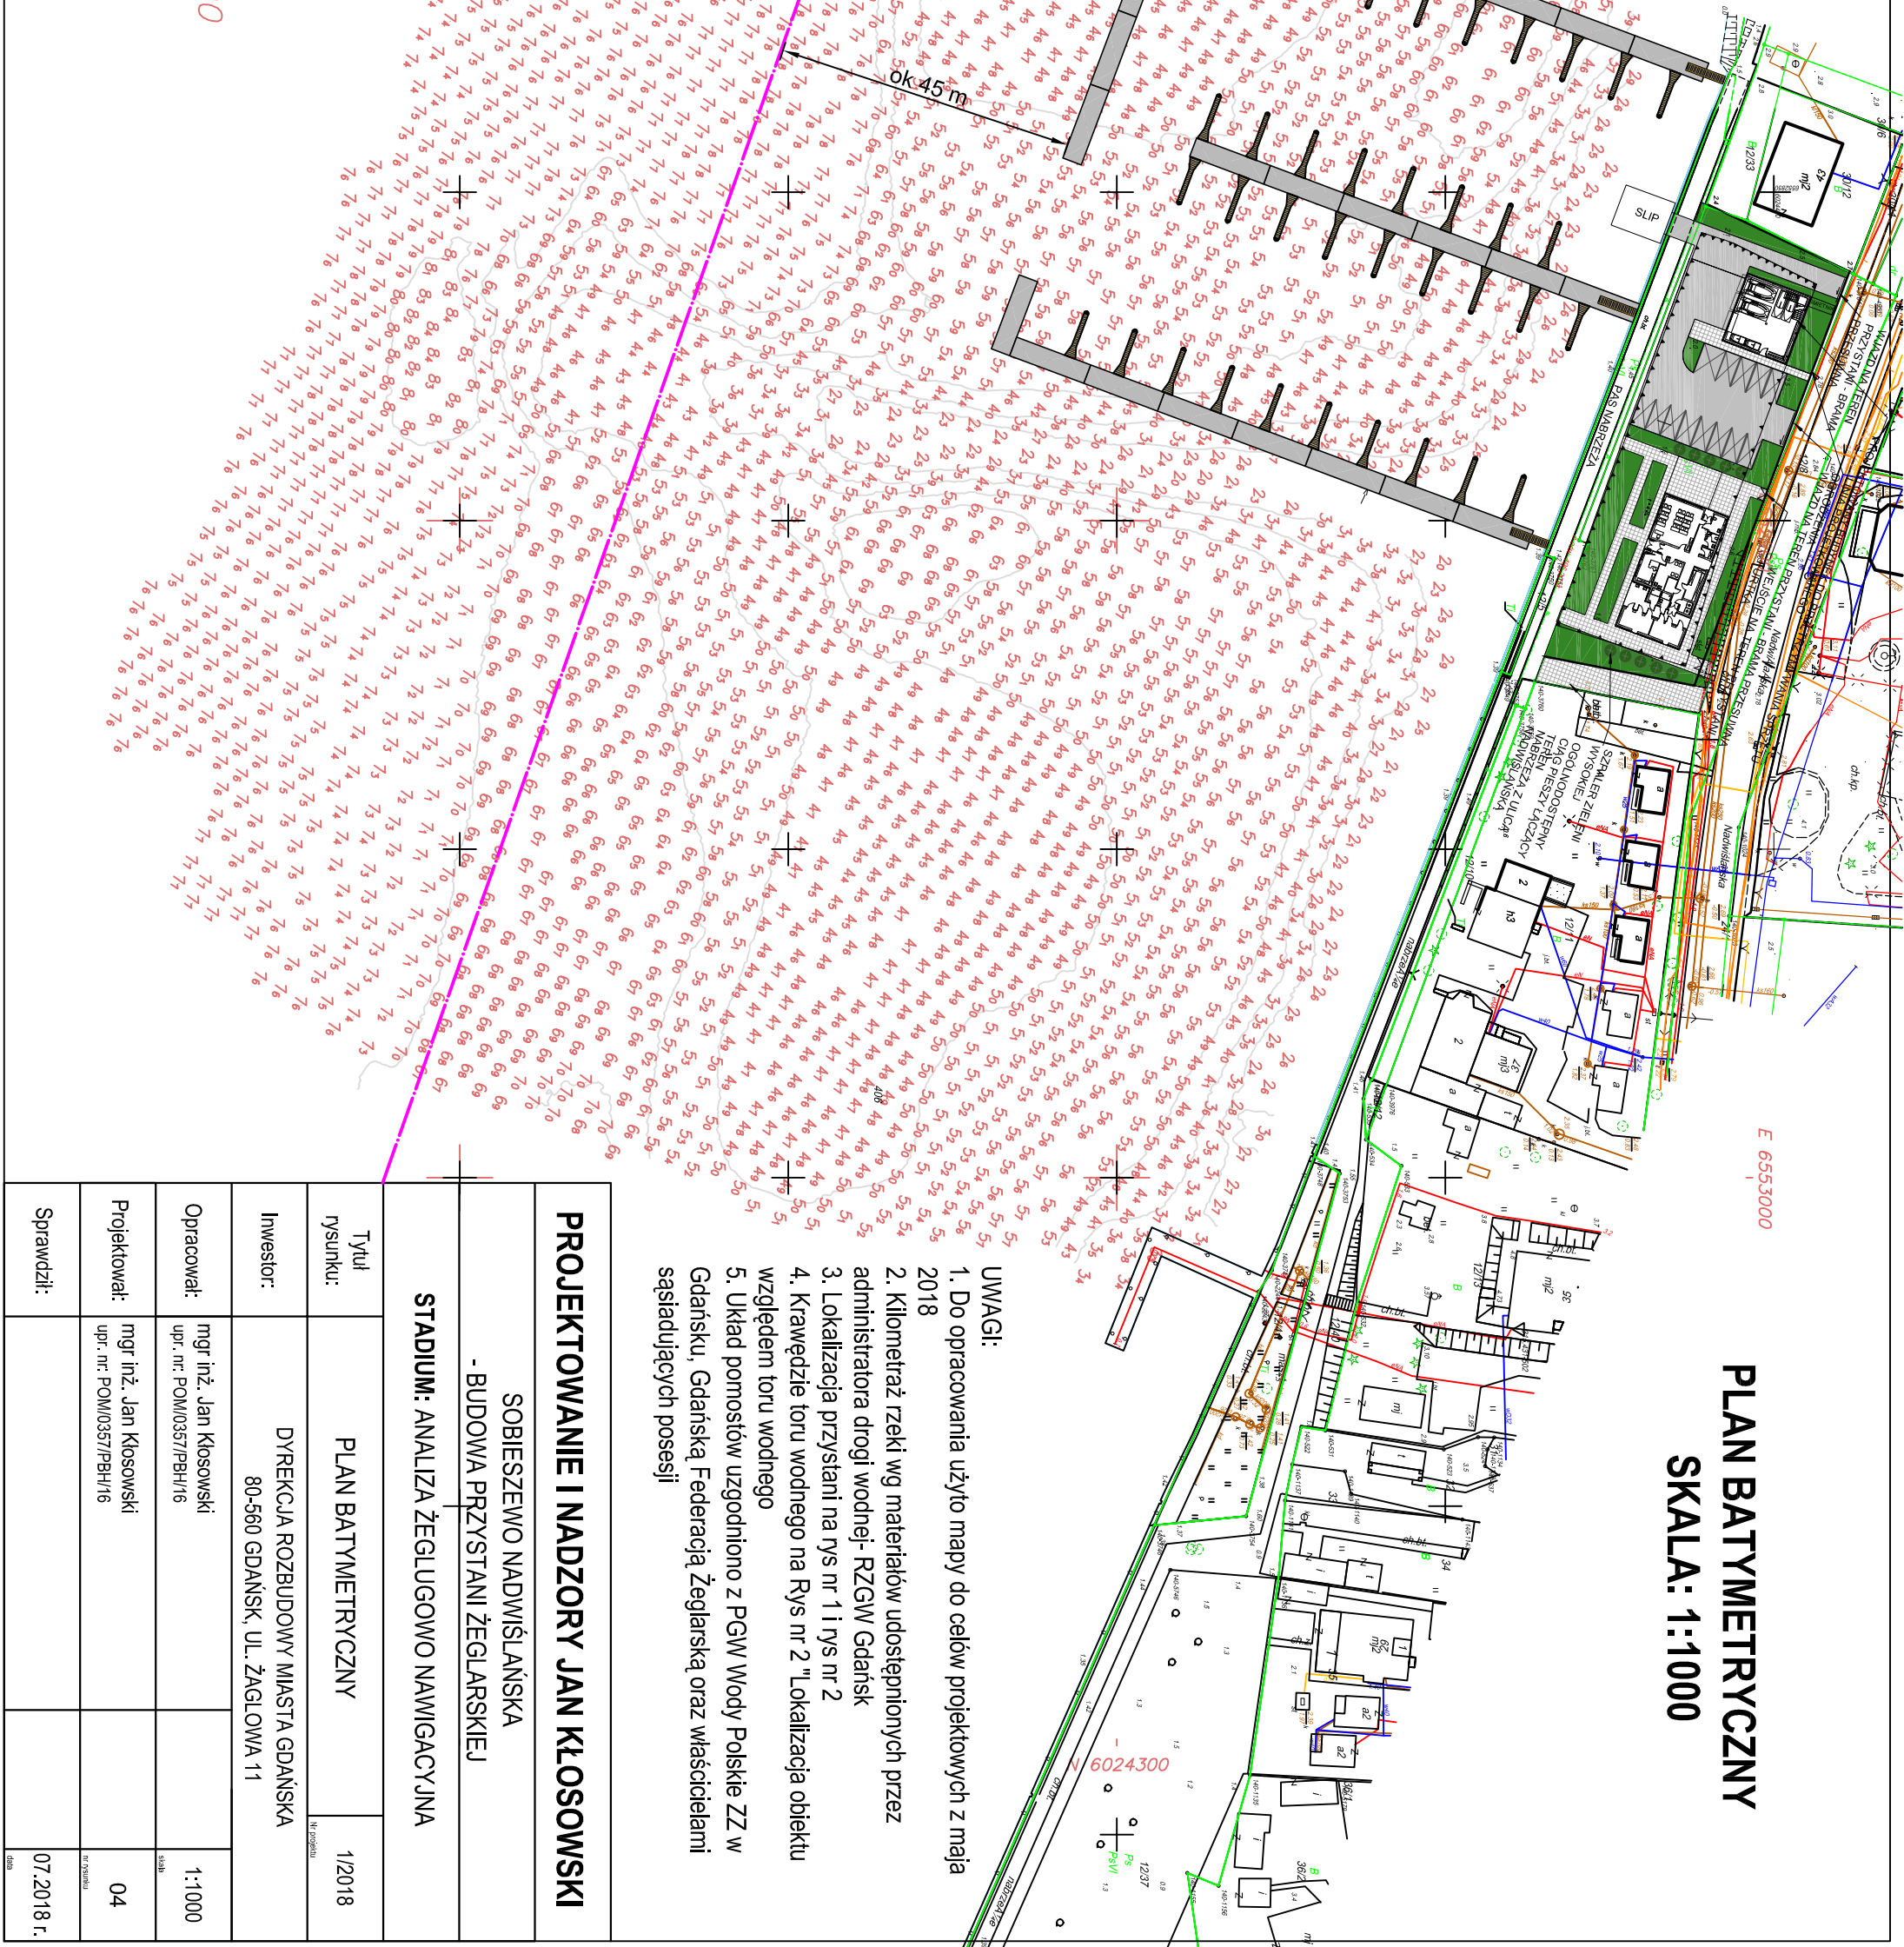

- UWAGI:
1. Do opracowania użyto mapy do celów projektowych z maja 2018
 2. Kilometr rzeki wg materiałów udostępnionych przez administratora drogi wodnej- RZGW Gdańsk
 3. Lokalizacja przystani na rys nr 1 i rys nr 2
 4. Krańcówka toru wodnego na Rys nr 2 "Lokalizacja obiektu względem toru wodnego
 5. Układ pomostów uzgodniono z PGW Wody Polskie ZZ w Gdańsku, Gdańską Federacją Żeglarską oraz właścicielami sąsiadujących posesji

PROJEKTOWANIE I NADZORY JAN KŁOSOWSKI		
SOBIESZEWO NADWIŚLAŃSKA		
- BUDOWA PRZYSTANI ŻEGLARSKIEJ		
STADIUM: ANALIZA ŻEGLUGOWO NAWIGACYJNA		
Tytuł rysunku:	PLAN BATYMETRYCZNY	1/2018
Investor:	DYREKCJA ROZBUDOWY MIASTA GDAŃSKA 80-560 GDAŃSK, UL. ŻAGLOWA 11	
Opracował:	mjr inż. Jan Kłowski upr. nr. POM0357/PBH/16	1:1000
Projektował:	mjr inż. Jan Kłowski upr. nr. POM0357/PBH/16	04
Sprawił:		07.2018 r.

Poziom odniesienia AMSTERDAM 500